

12146/18/BOM

Wpłynęło dn. 27-07-2018

Przyjęto przez:

Agnieszka Krzepakowska



054001NUHF

FORMULARZ ZGŁOSZENIA ZADANIA DO BUDŻETU OBYWATELSKIEGO W RAMACH BUDŻETU MIASTA STARACHOWICE

Imię i nazwisko zgłaszającego zadanie	Marek Ogonowski	
Adres zameldowania <i>Formularz można złożyć jedynie dla okręgu miasta właściwego dla swojego miejsca zamieszkania (patrz wykaz okręgów miasta)</i>		Numer okręgu miasta : 13
Data urodzenia		
Numer telefonu		
Adres e-mail		
Nazwa zadania:		
Rozbudowa istniejących miejsc postojowych pomiędzy blokami Żeromskiego 2 - Żeromskiego 4 , a Słoneczną 20		
Lokalizacja nieruchomości w obrębie, której winno zostać zrealizowane zadanie:		
Wyodrębnienie pasa trawnika przylegającego do istniejących miejsc postojowych pomiędzy Żeromskiego 2-Żeromskiego 4 ,a Słoneczną 20 na działce 545/2. Wjazd zgodnie z obowiązującym kierunkiem jazdy , wyjazd za altaną śmietnikową.		
Szacunkowy koszt realizacji zadania* <i>= zastrzeżeniem, iż wartość prac nie może przekraczać łącznie kwoty utworzonej w budżecie miasta na dany rok dla wydatków objętych Budżetem Obywatelskim</i>		
Całokowity koszt całego przedsięwzięcia 52.000,00złoty */ Wykonanie projektu wykonanie 10 miejsc postojowych (10*2,5m*5m)z 1 miejscem dla osób niepełnosprawnych(1*3,6m*6m),wykonanie drogi manewrowej		

*przedstawione koszty są szacunkowe i poglądowe, koszt realizacji może ulec zmianie w zależności od ostatecznego zakresu inwestycji

SZCZEGÓŁOWY OPIS ZADANIA

Uzasadnienie realizacji zadania

Proszę w kilku zdaniach opisać np.:

- *Jaki problem rozwiąże zrealizowanie zadania?*
- *Wpływ realizacji zadania na życie mieszkańców wraz z planowanymi do osiągnięcia rezultatami?*
 - *Na ile jest on niezbędny do realizacji?*
- *Wskazać lokalizację zadania np.: na załączonej mapce.*

Celem realizacji zadania jest chociaż minimalna poprawa jakości życia mieszkańców okręgu 13.

Proponujemy w naszym wniosku chociaż częściowe odciążenie brakujących miejsc postojowych dla naszej nieruchomości Słoneczna 20. Proponowany projekt idealnie wpisuje się w oczekiwania mieszkańców. Dodatkowe miejsca postojowe nie rozwiązują dla nas problemu, ale częściowo zmniejszają jego odczuwalność, a tym bardziej, że w najbliższym otoczeniu brak miejsc postojowych dla niepełnosprawnych. Istnieje duży niezagospodarowany trawnik, który można wykorzystać. Wykonanie zadania jest realne. Jest to budynek o stu mieszkaniach i 200 mieszkańcach, a nie mamy żadnego dostępu do miejsc postojowych z żadnej strony.

Ewentualne załączniki i dodatkowe materiały:

- *Mapy.*
- *Zdjęcia.*
- *Inne (np. dodatkowe ekspertyzy, rekomendacje, plany, kosztorysy, analizy prawne).*

Załącznik nr 1- mapa okolicy
Załącznik nr 2- szkic sytuacyjny
Załącznik nr 3-.....

Harmonogram działań związanych z wykonaniem zadania:

(w przypadku większej ilości zadań proszę dodać kolejny wiersz)


Opis działania:

Proszę podać niezbędne z dniem Państwa działania do wykonania zadania.

1.	Wykonanie projektu
2.	Ogłoszenie przetargu
3.	Wyłonienie wykonawcy
4.	Realizacja zadania
5.	Odbiór techniczny i oddanie do użytku

Starachowice - System Informacji Przestrzennej

skala 1 : 500

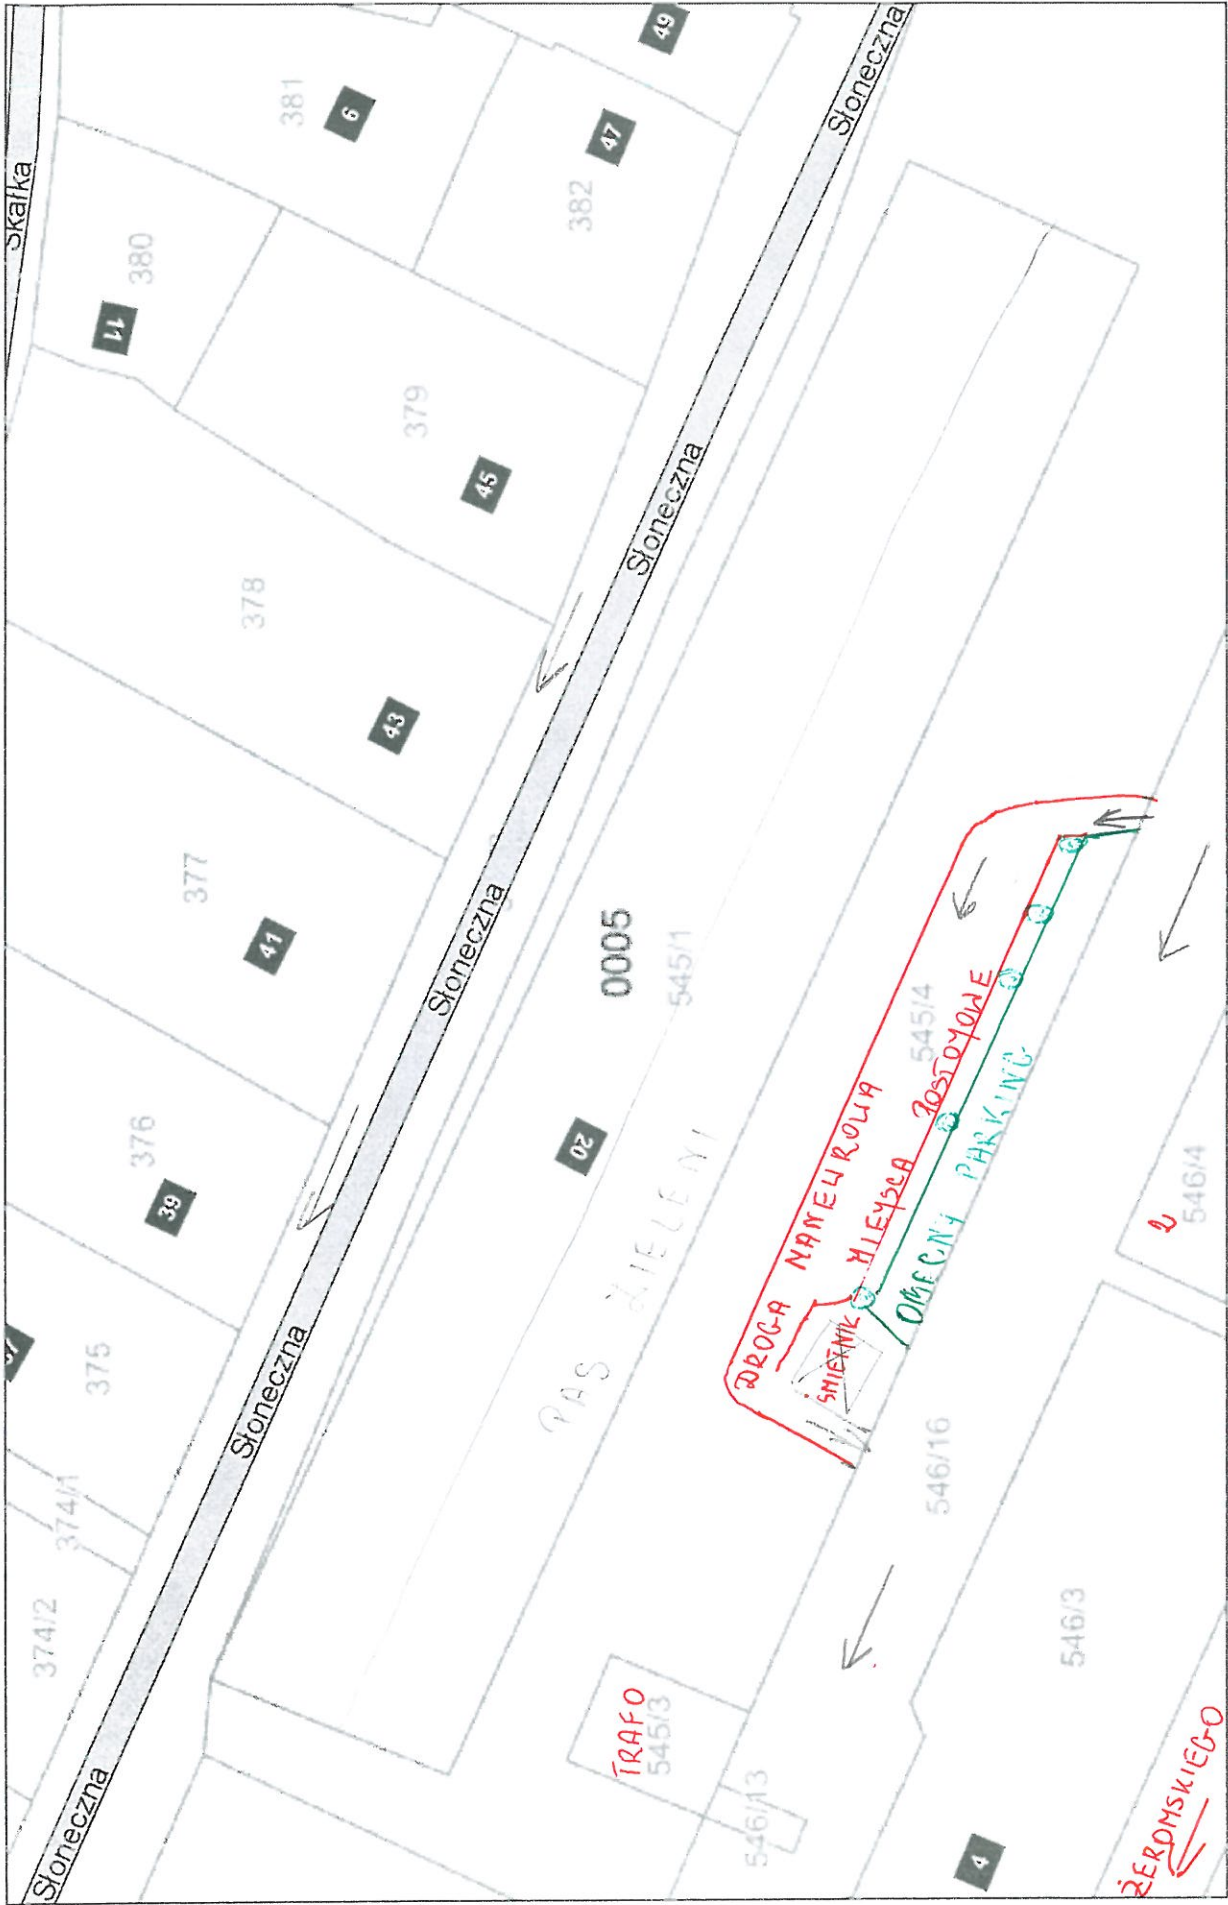

Google



Zdjęcia ©2018 Google, Dane mapy ©2018 Google 10 m

Dom *Stojeczna 20*

Ustaw adres służbowy

Zaktualizowane 3 min temu